


Схема 2-го этажа Культурного Центра

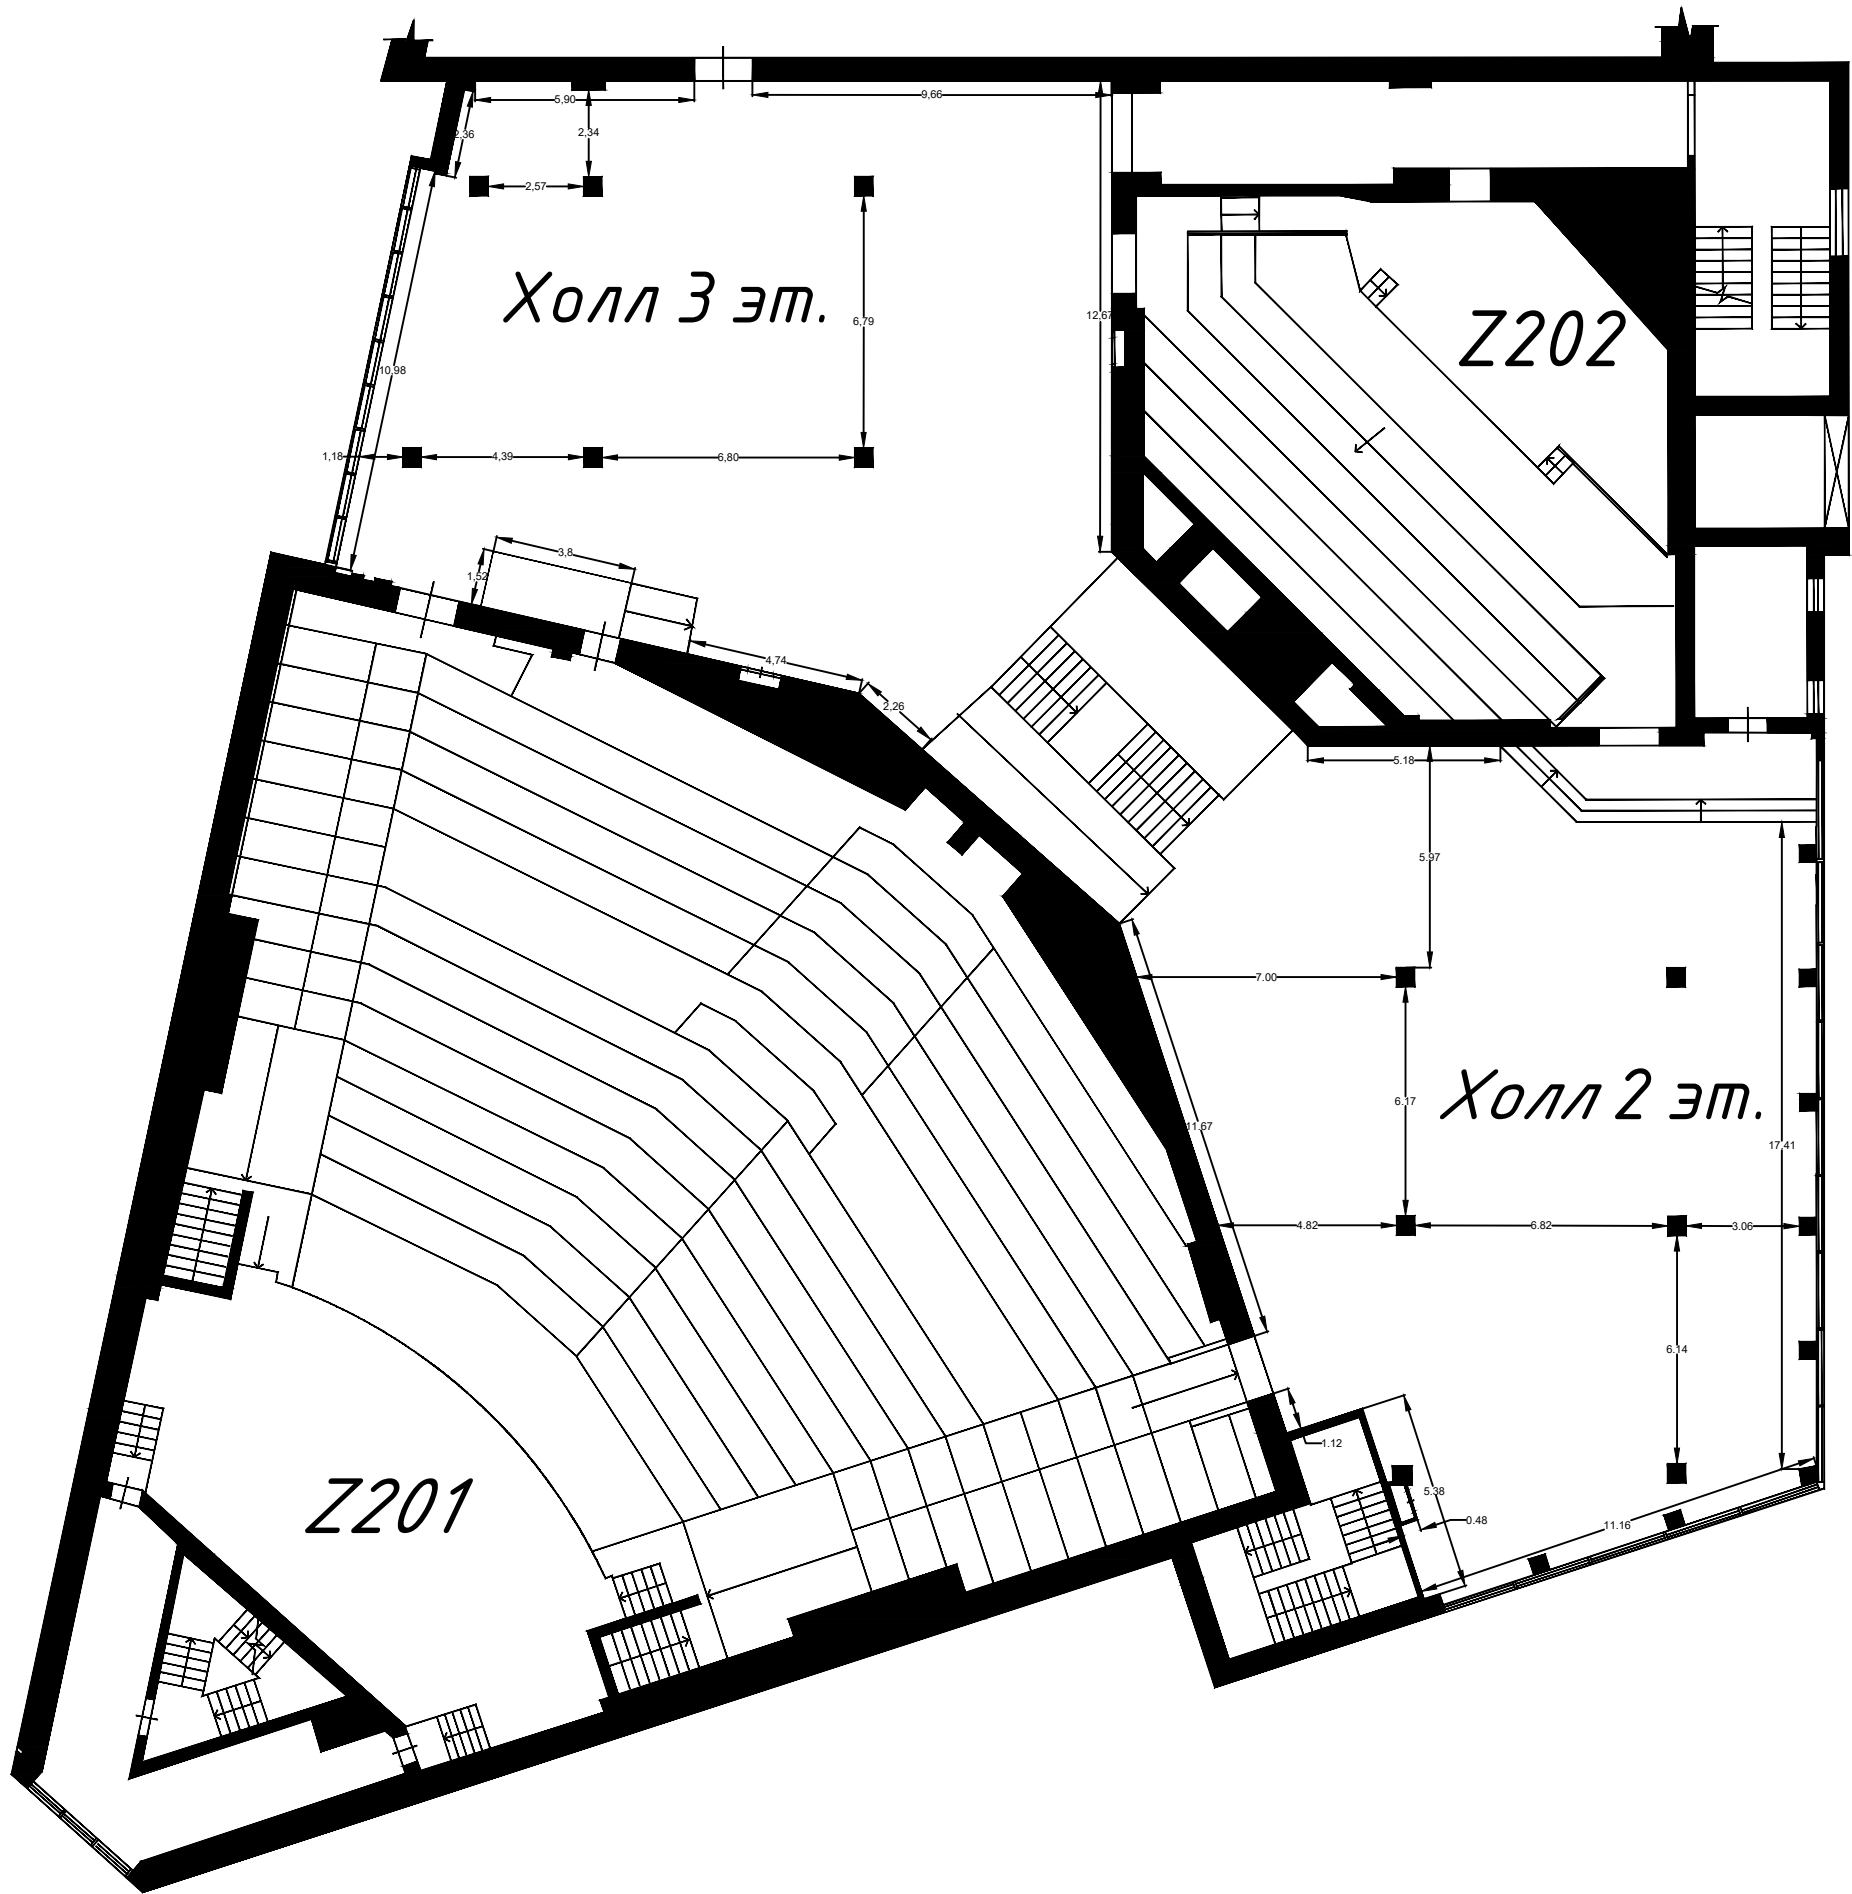

Экспликация 2 Этажа

Номер помеще-ния	Наименование	Площадь, м ²
Z201	Большой концертный зал	618,3000
Z202	Малый концертный зал	163,5000
Холл 2 эт.	Холл второго этажа	318,8000
Холл 3 эт.	Холл третьего этажа	162,3000