


Схема большого конференц зала

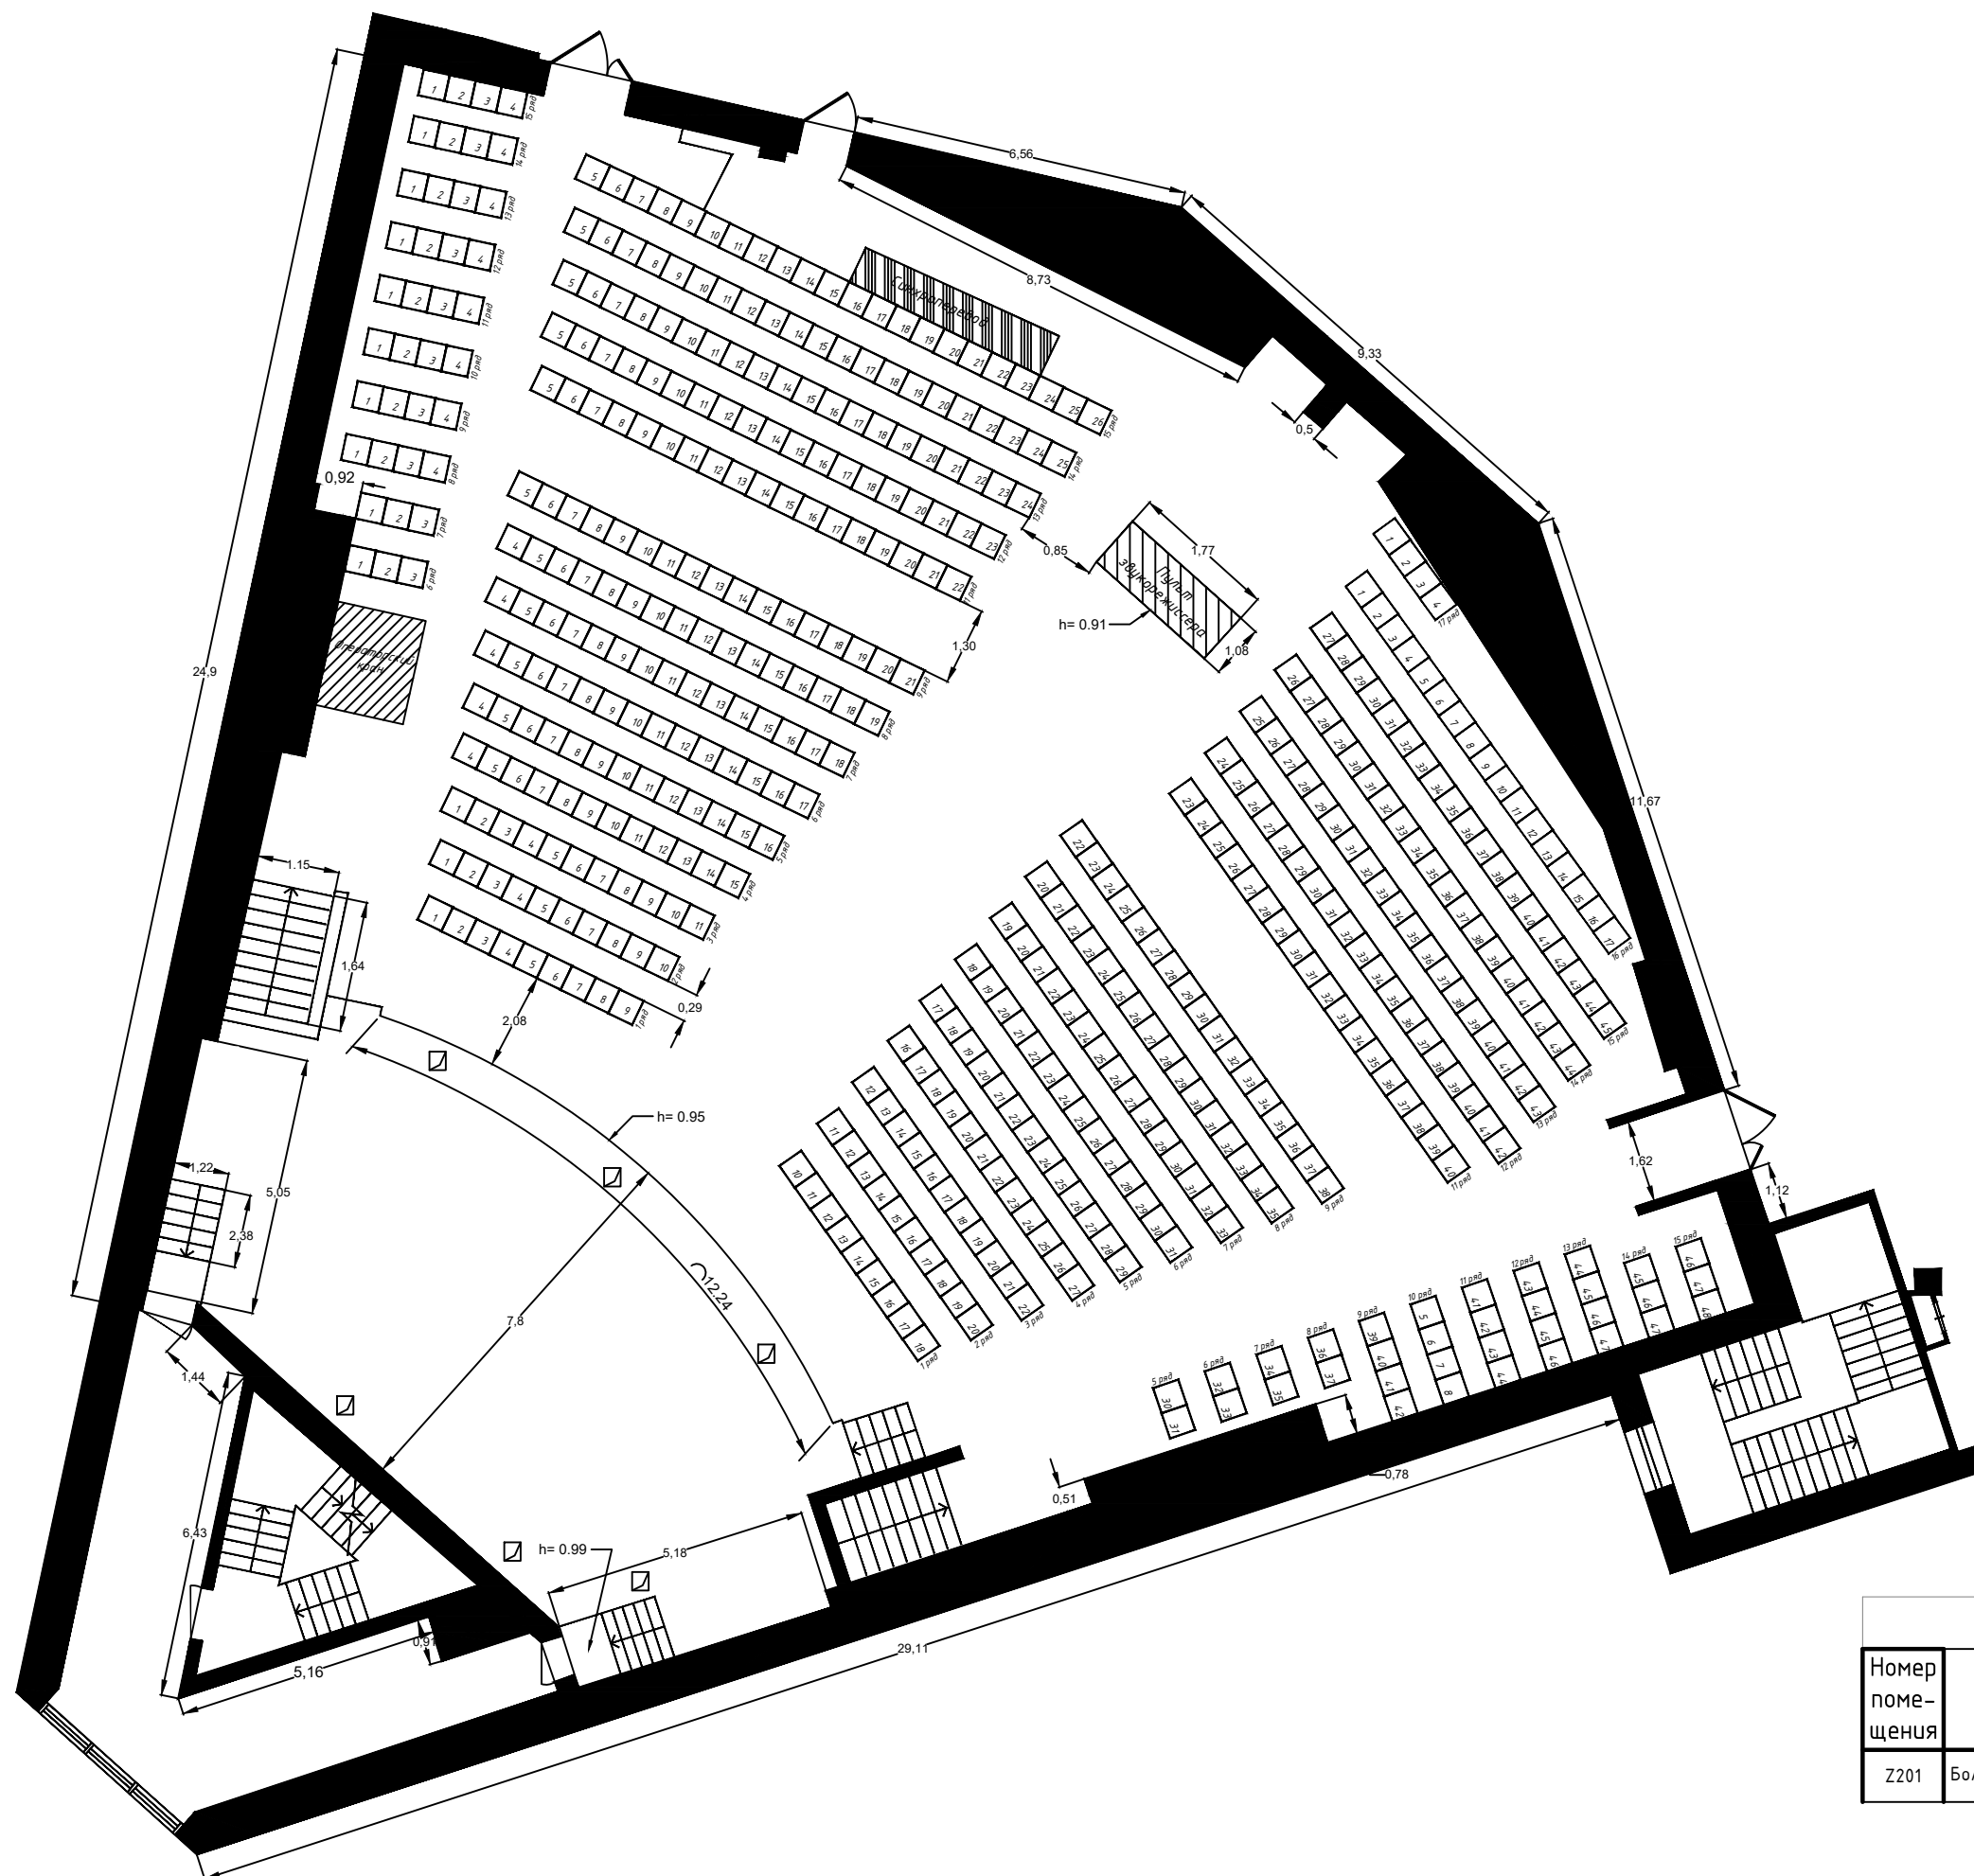

Экспликация 2 Этажа		
Номер помеще-ния	Наименование	Площадь, м ²
Z201	Большой конференц зал	618,3000

Экспликация 2 Этажа		
Номер помещения	Наименование	Площадь, м ²
Z201	Большой конференц зал	618,3000

Актуально от 17.01.2020