


Схема малого конференц зала

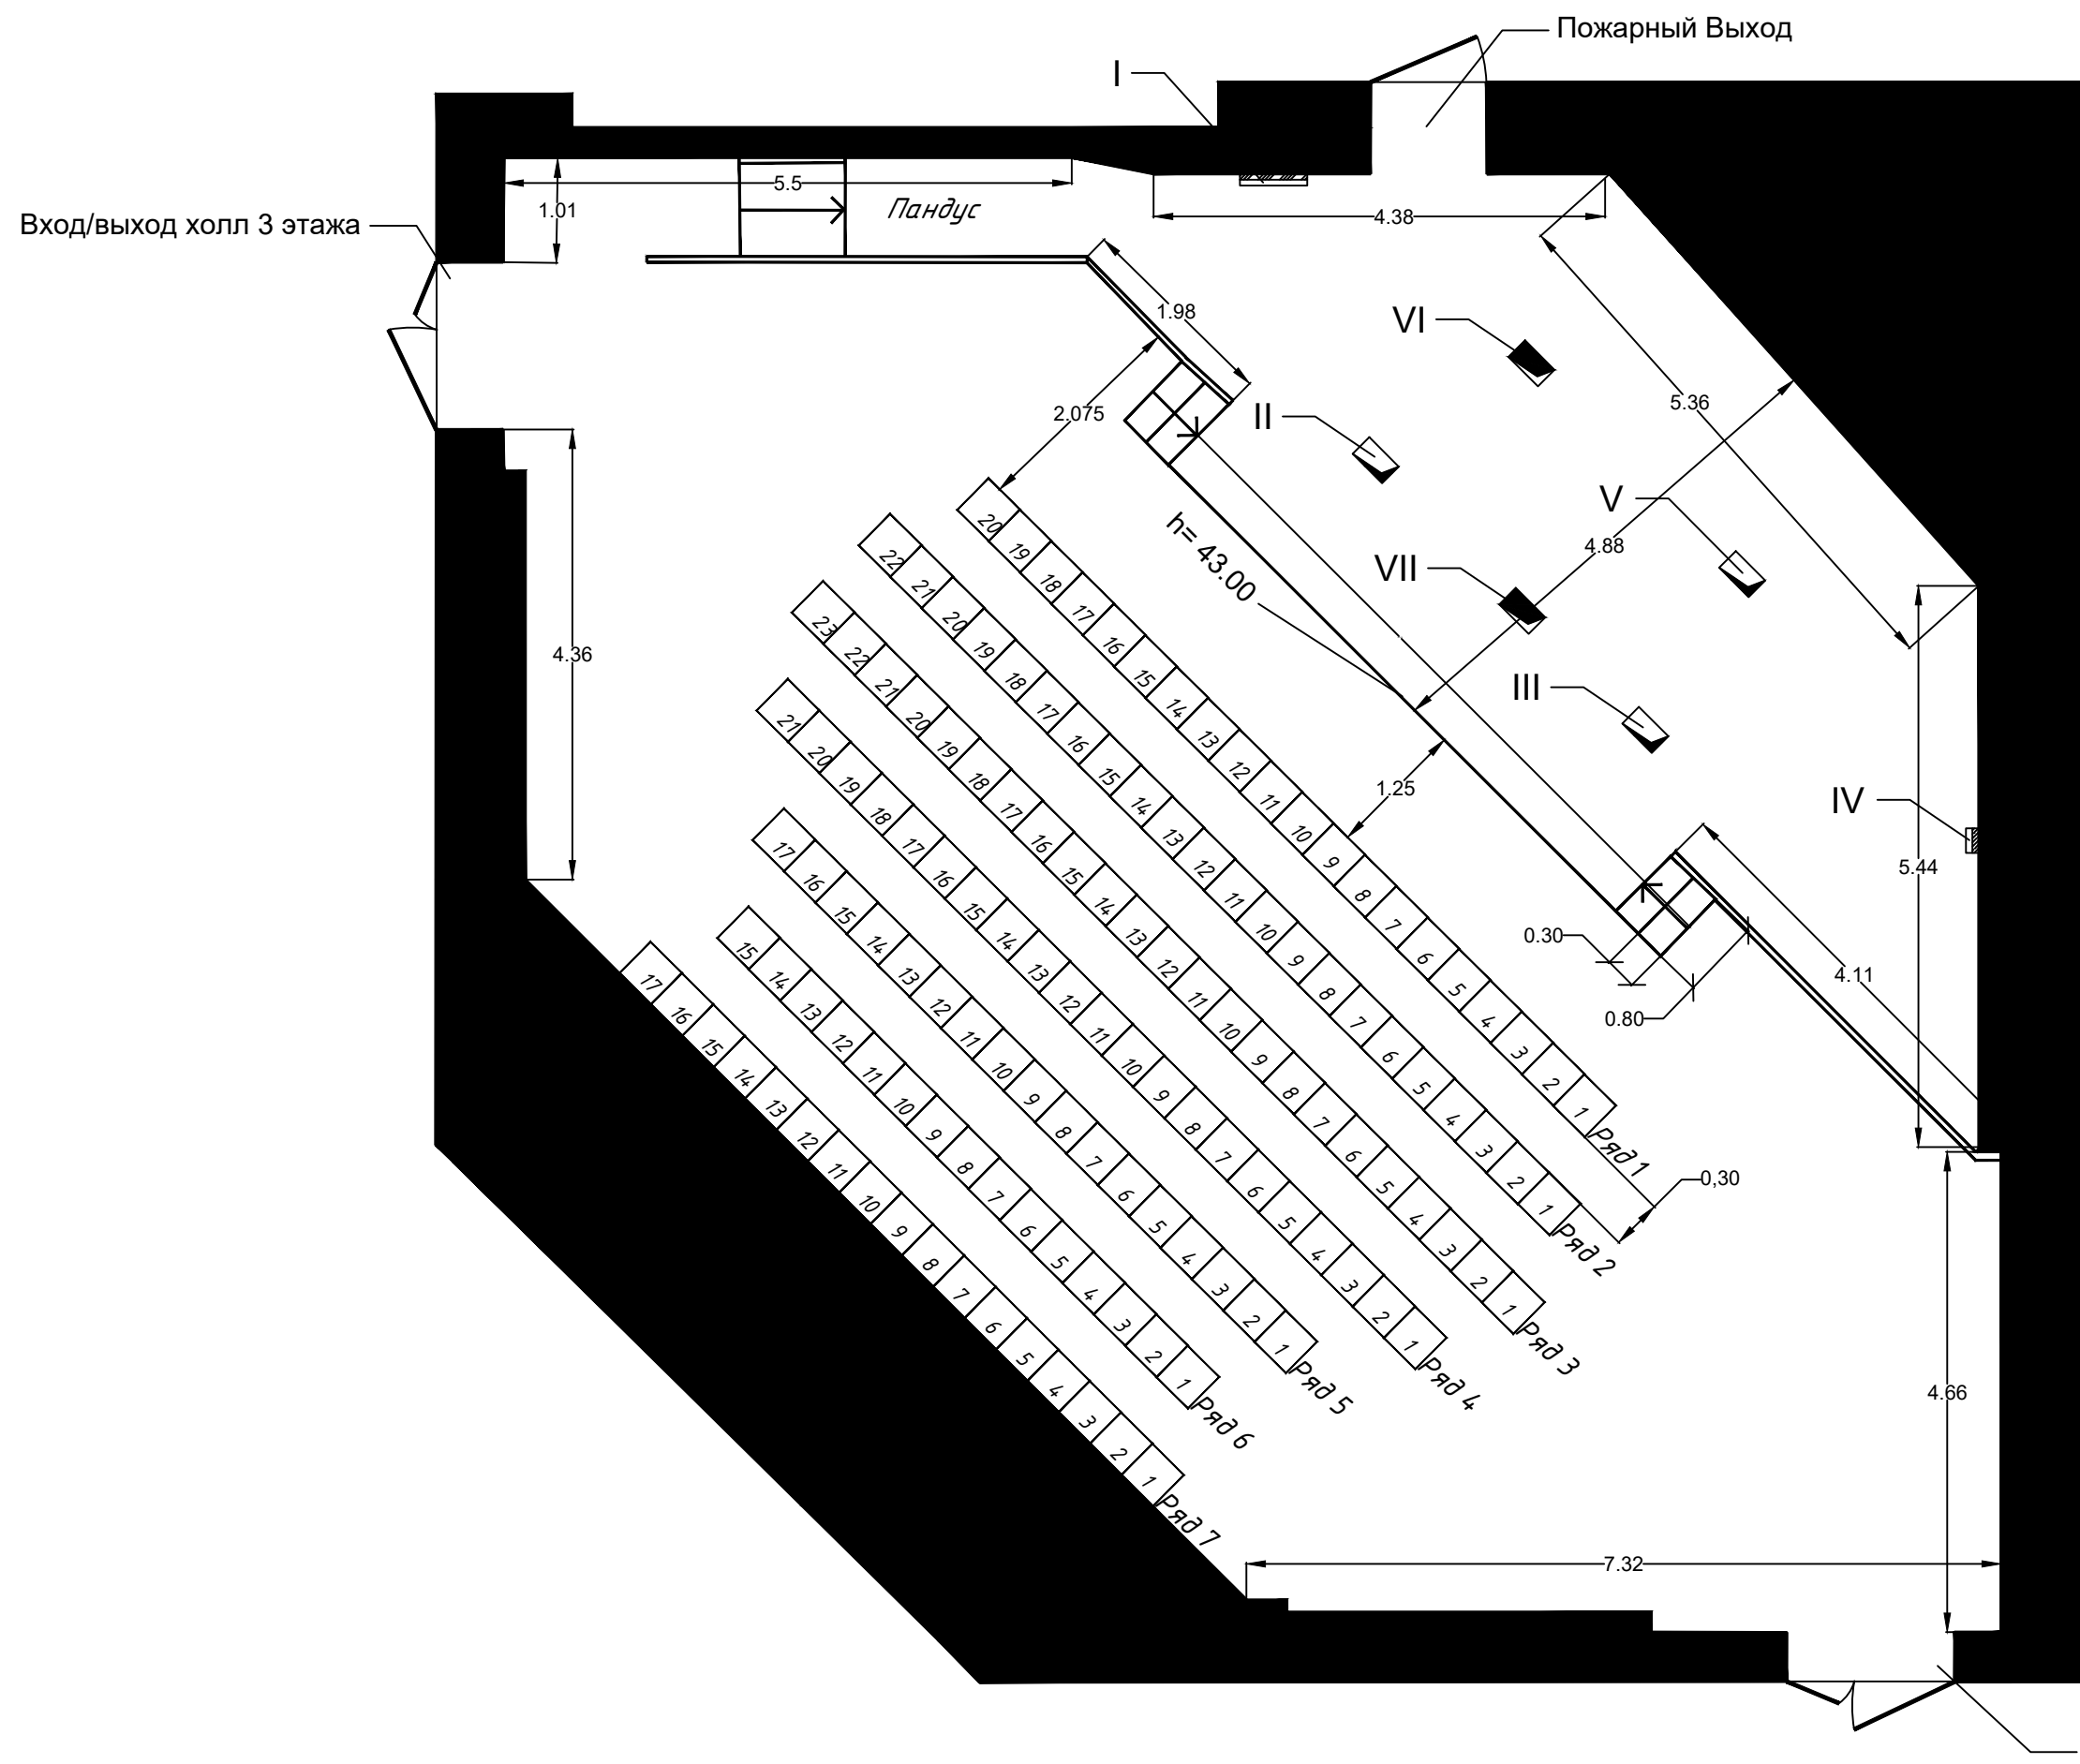

P	Розетка 220v
X	XLR
E	Ethernet

Условные обозначения

I	P-3, X-6
II	P-3, E-2
III	P-3, E-2
IV	P-3, X-6
V	P-3, E-6
VI	P-3, E-6
VII	P-3, E-2

Экспликация 2 Этажа

Номер помещения	Наименование	Площадь, м ²
Z202	Малый конференц зал	163,5000

Актуально от 17.01.2020