


Схема 1-го этажа Культурного Центра

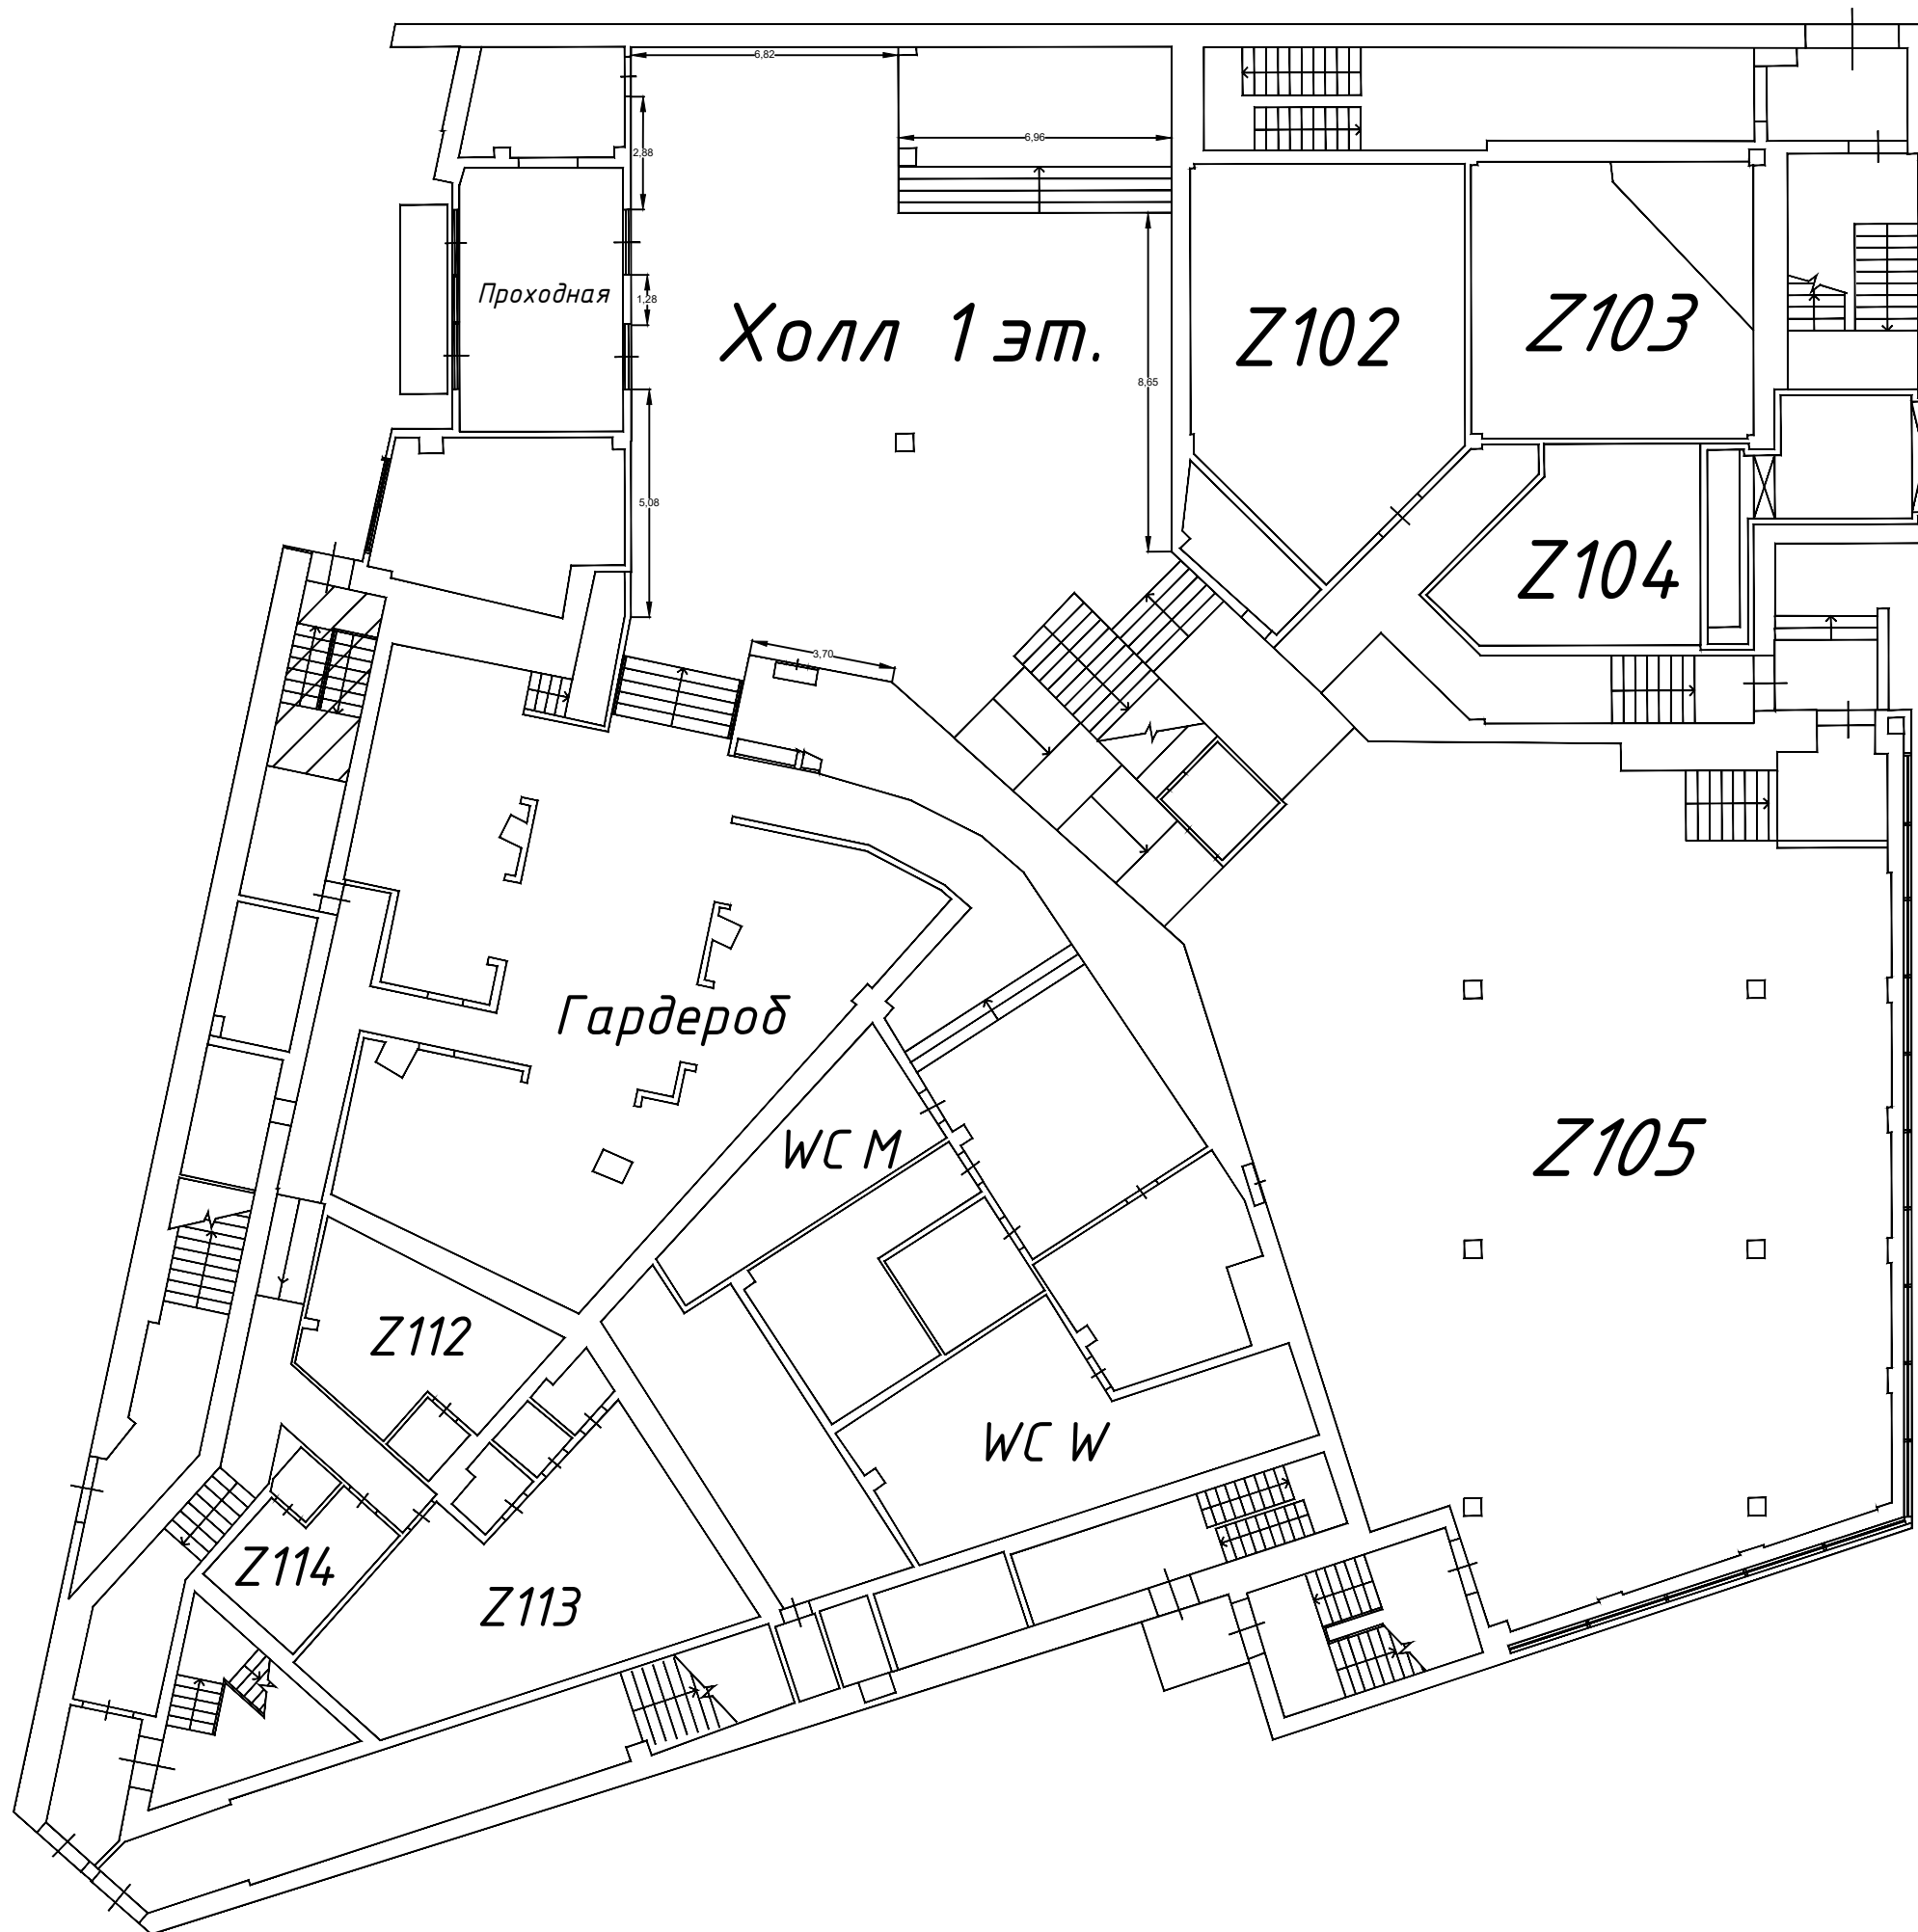

Экспликация 1 Этажа

Номер помещения	Наименование	Площадь, м ²
Z102	Коворкинг	62,1000
Z103	Студия звукозаписи	42,0000
Z104	Студия звукозаписи	27,7000
Z105	Танцевальный зал	314,7000
Z112	Гримерная (Средняя)	22,7000
Z113	Гримерная (Большая)	48,2000
Z114	Гримерная (Маленькая)	10,7000

Актуально от 17.01.2020