


Схема холла 2 этажа Культурного Центра

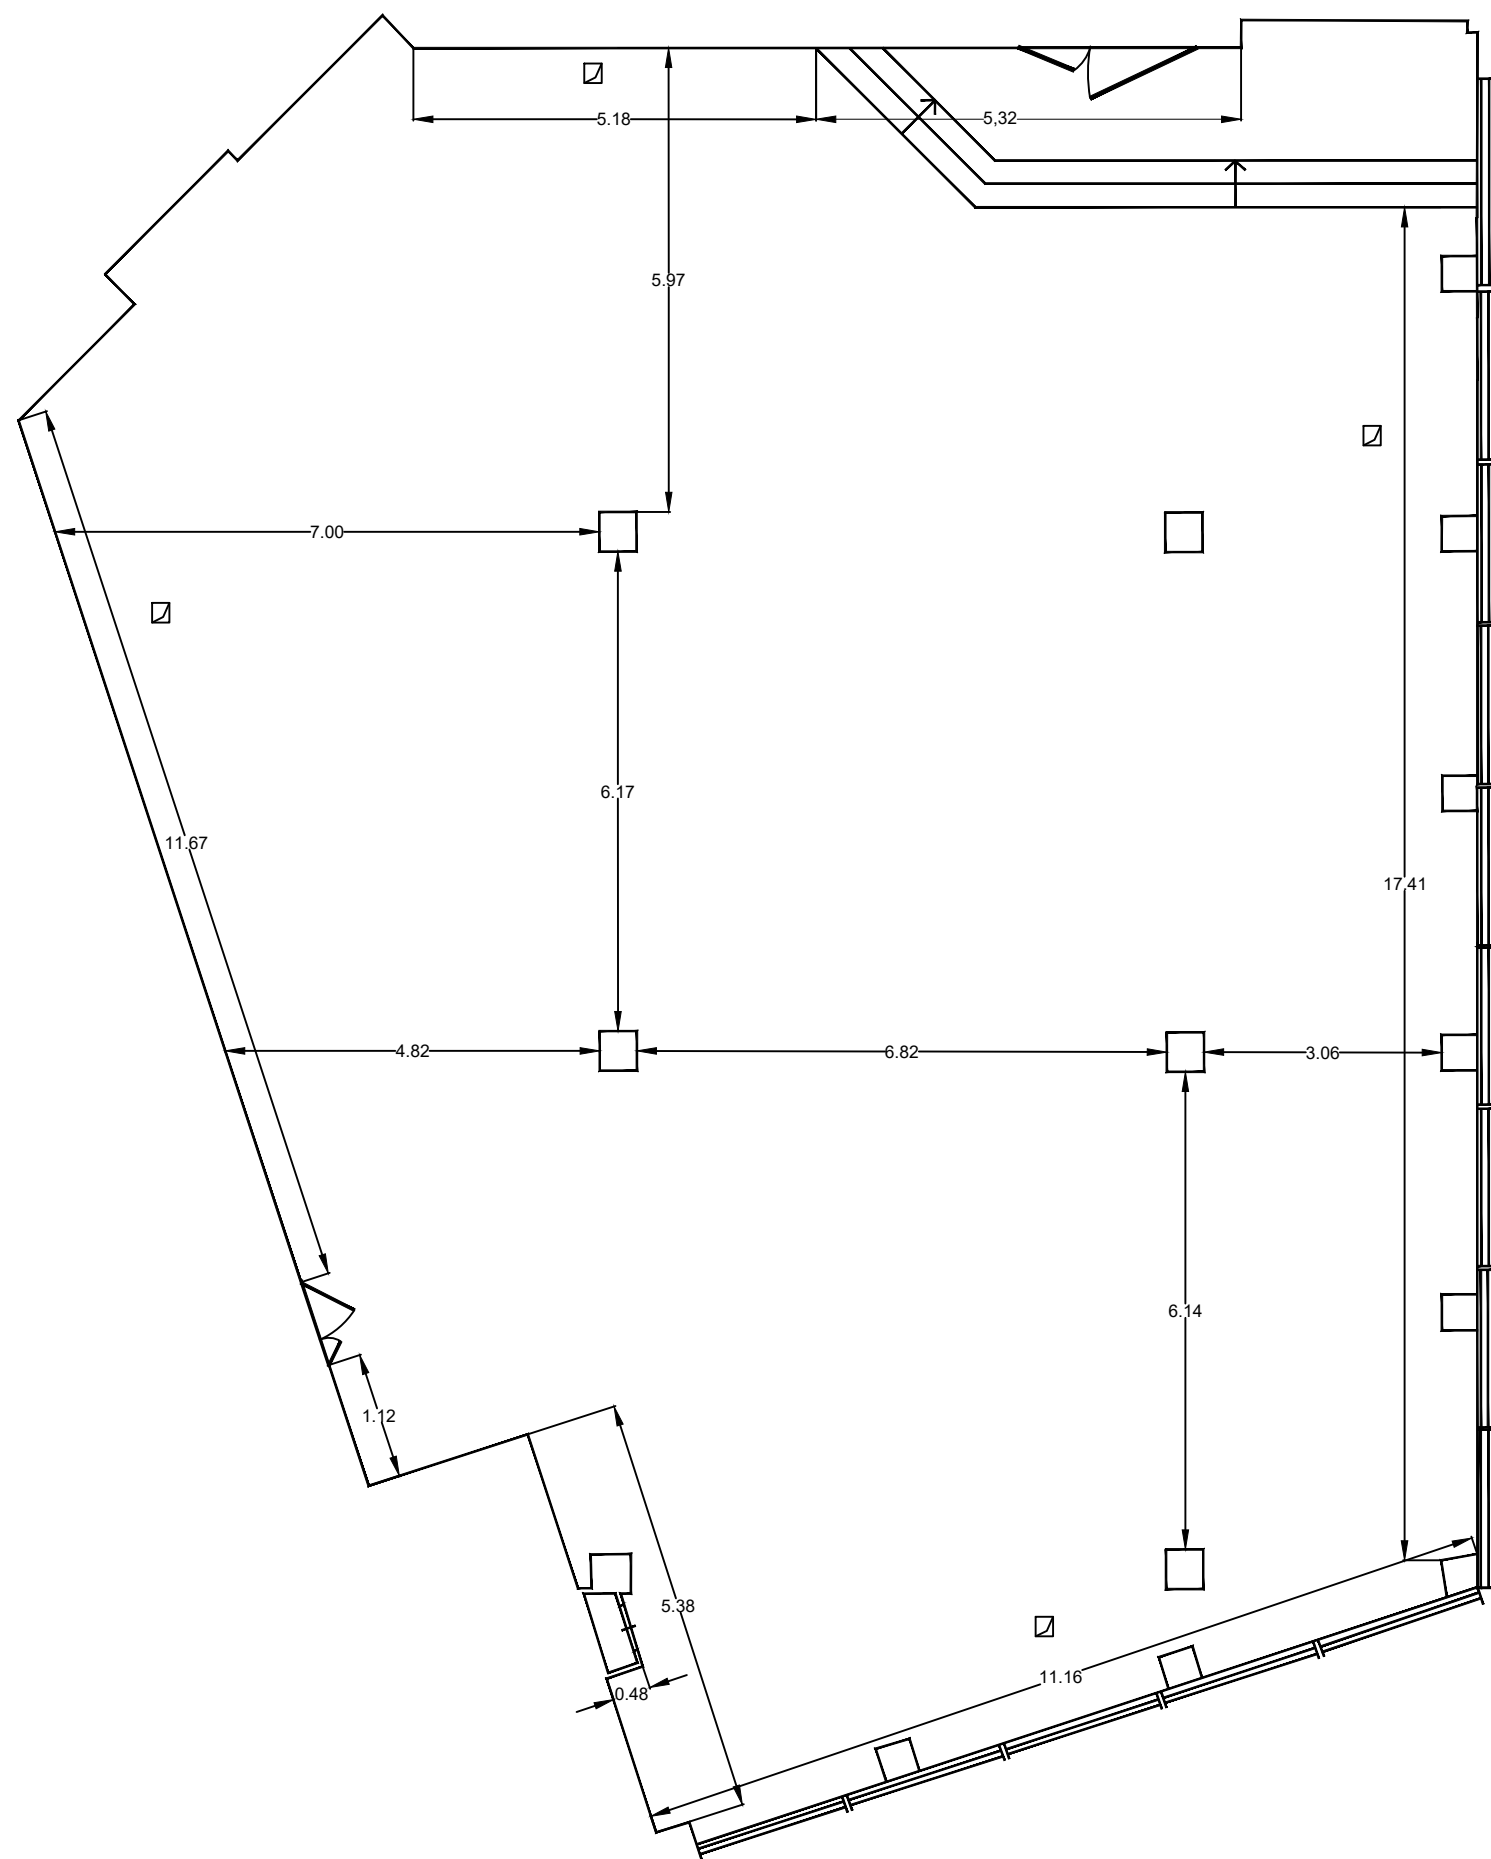

Экспликация 2 Этажа		
Номер помещения	Наименование	Площадь, м²
Холл	Холл второго этажа	318,8000

Актуально от 17.01.2020